

# Стройгенплан монтажа 2 резервуаров 2\*965м3 противопожарного запаса воды М 1:2000



Утверждаю:  
Технический директор  
ООО "ФЛАМАКС"  
Ляпустин В.С. \_\_\_\_\_

М 1: 200


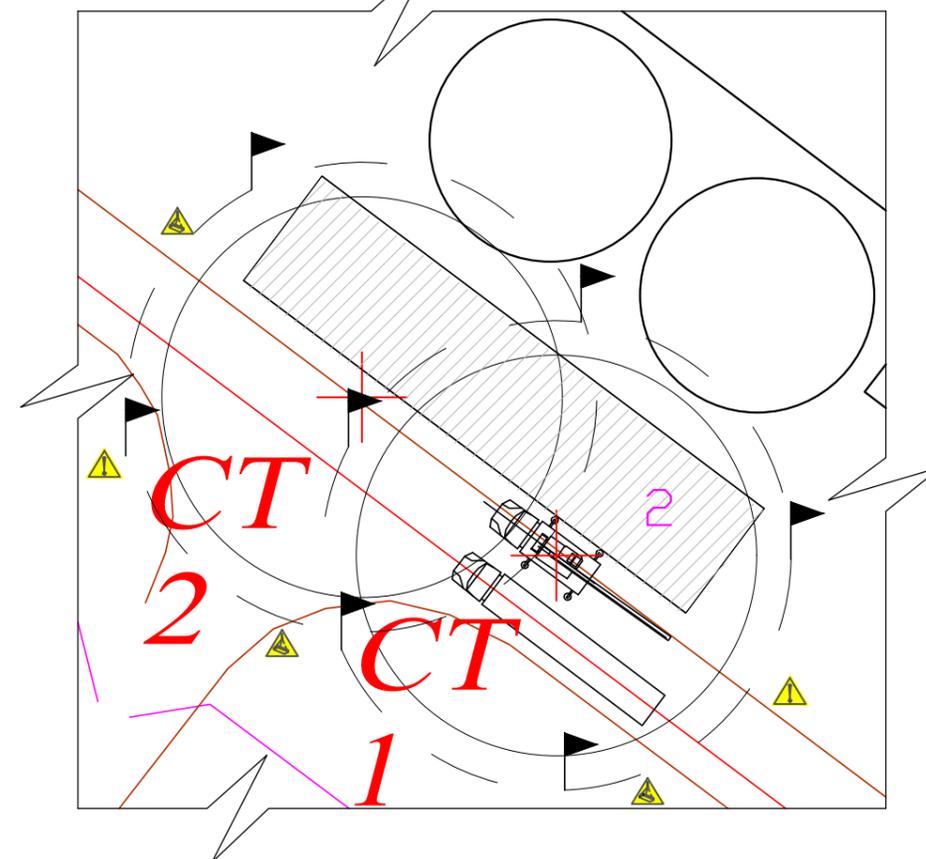



Схема раскладки материалов на площадке

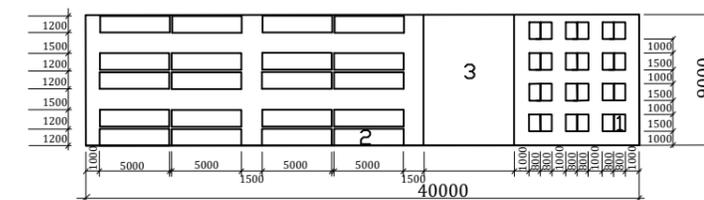

- 1 Европаллета (1,5\*0,8) - 24 шт.
- 2 Сэндвич панель(5,0\*1,2) - 20 шт. (по 5 панелей)
- 3 Площадка под пачки плитного утеплителя (1200\*6000)

Примечание : Автокран работает только на разгрузке строительных материалов для резервуара на площадке, предоставленной Заказчиком.  
Максимальный вес из разгружаемой номенклатуры материалов имеют паллеты с листами (2,1т.).

Резервуары № 17АЕ 069-1-2-РЕЗ					
Монтаж резервуаров 2*968 м3 противопожарного запаса воды на объекте: торговый центр "Леруа Мерлен" расположенный по адресу: Н-ская область, г. Энгис, ул. Сталеваров д. 1					
Изм.	Колуч.	Лист	№ док.	Подп.	Дата
ГИП					
Проект производства работ монтаж 2 резервуаров объемом не менее 965 м3				Стадия	Лист
Проверил				Р	32
Разработал	Фрейдин С.И.				32
Стройгенплан				ООО "ФЛАМАКС"	

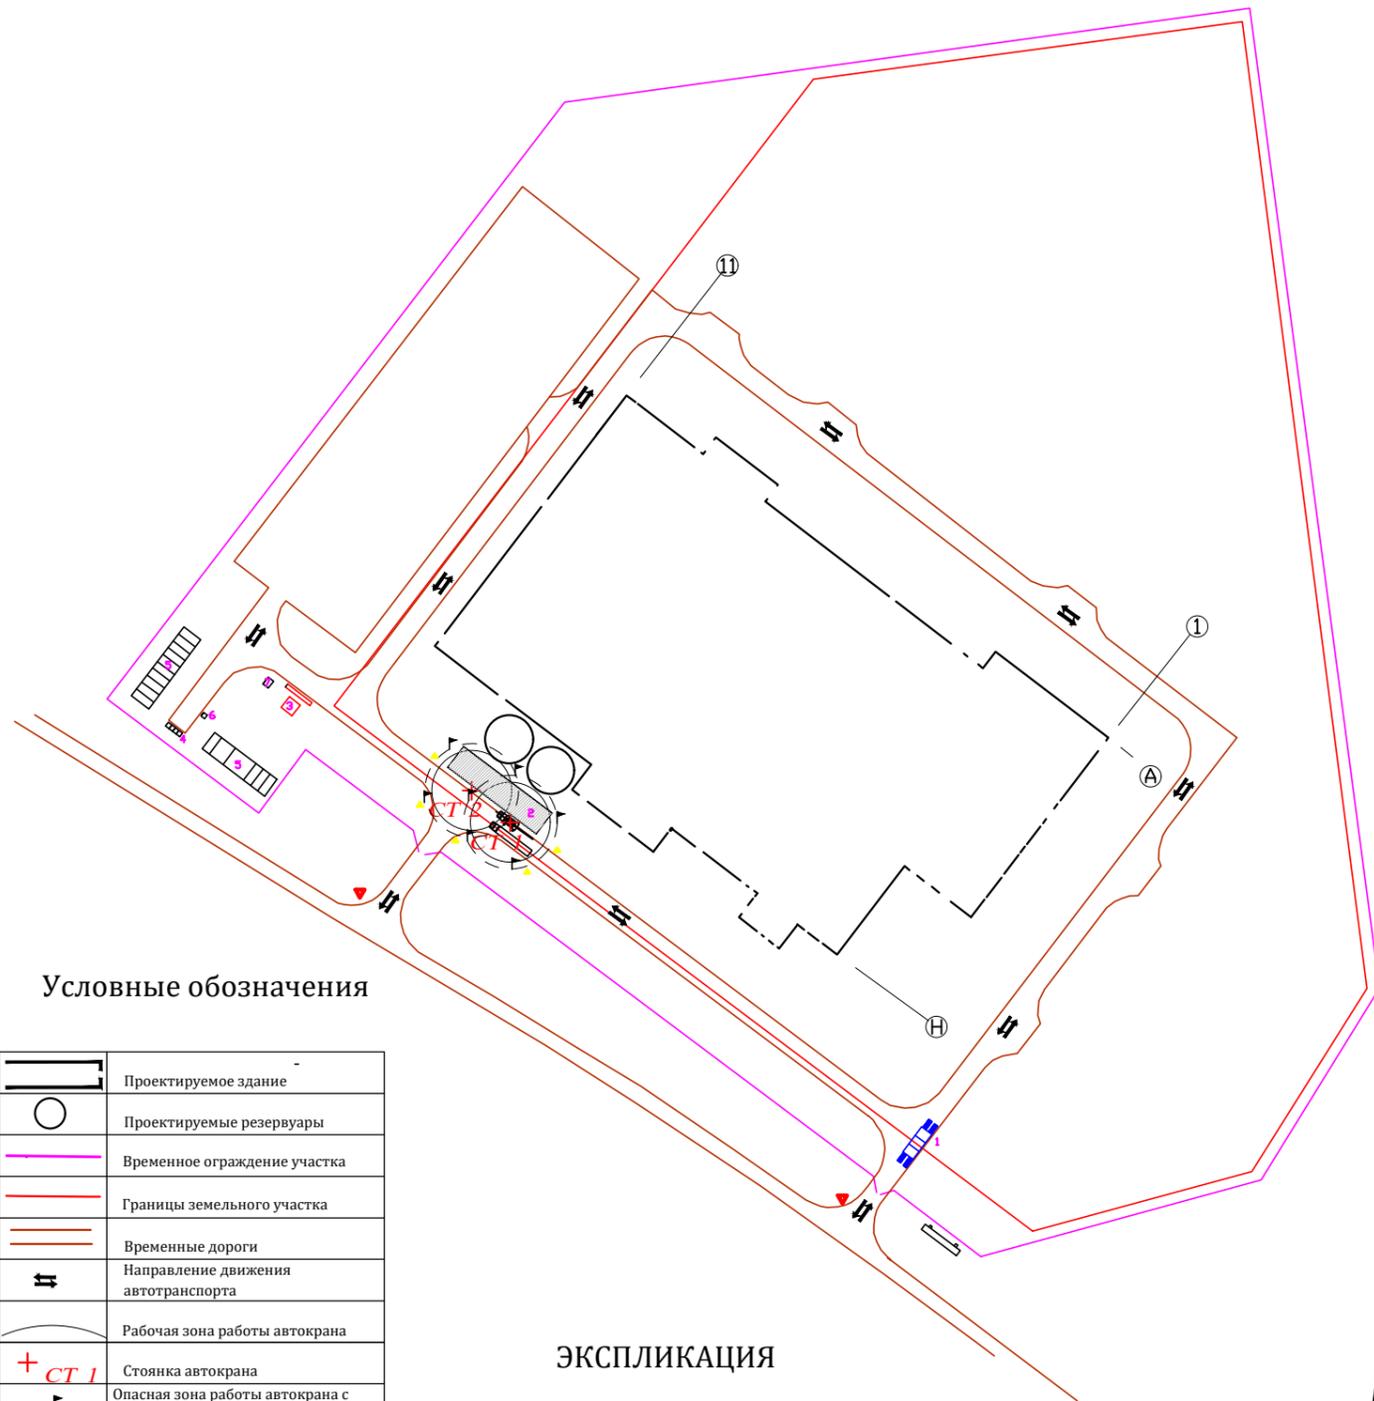

Условные обозначения

	Проектируемое здание
	Проектируемые резервуары
	Временное ограждение участка
	Границы земельного участка
	Временные дороги
	Направление движения автотранспорта
	Рабочая зона работы автокрана
	Стоянка автокрана
	Опасная зона работы автокрана с ограждением сигнальными флажками
	Щит с противопожарным инвентарем
	Информационный щит
	Бытовые помещения контейнерного типа
	Знак "Уступи дорогу"
	Ворота распашного типа
	Предупреждающие знаки: "Внимание, опасность"; "Опасно. Возможно падение груза".

## ЭКСПЛИКАЦИЯ

Номер по плану	Наименование
1	Пункт мойки колес
2	Площадка складирования
3	Площадка для курения
4	Туалет
5	Бытовой городок
6	Контейнер для бытового мусора
7	Контейнер ТБО

## Условные обозначения машин и механизмов (характеристики)

	автокран КС 55713
	грузовой автомобиль типа "шаланда" Длина -14,2 м. Ширина - 2,5 м. Грузоподъемность 22-24т.

## Характеристики автокрана КС 55713

