



# СВЕТОВОЙ ЛЮК В КРЫШЕ

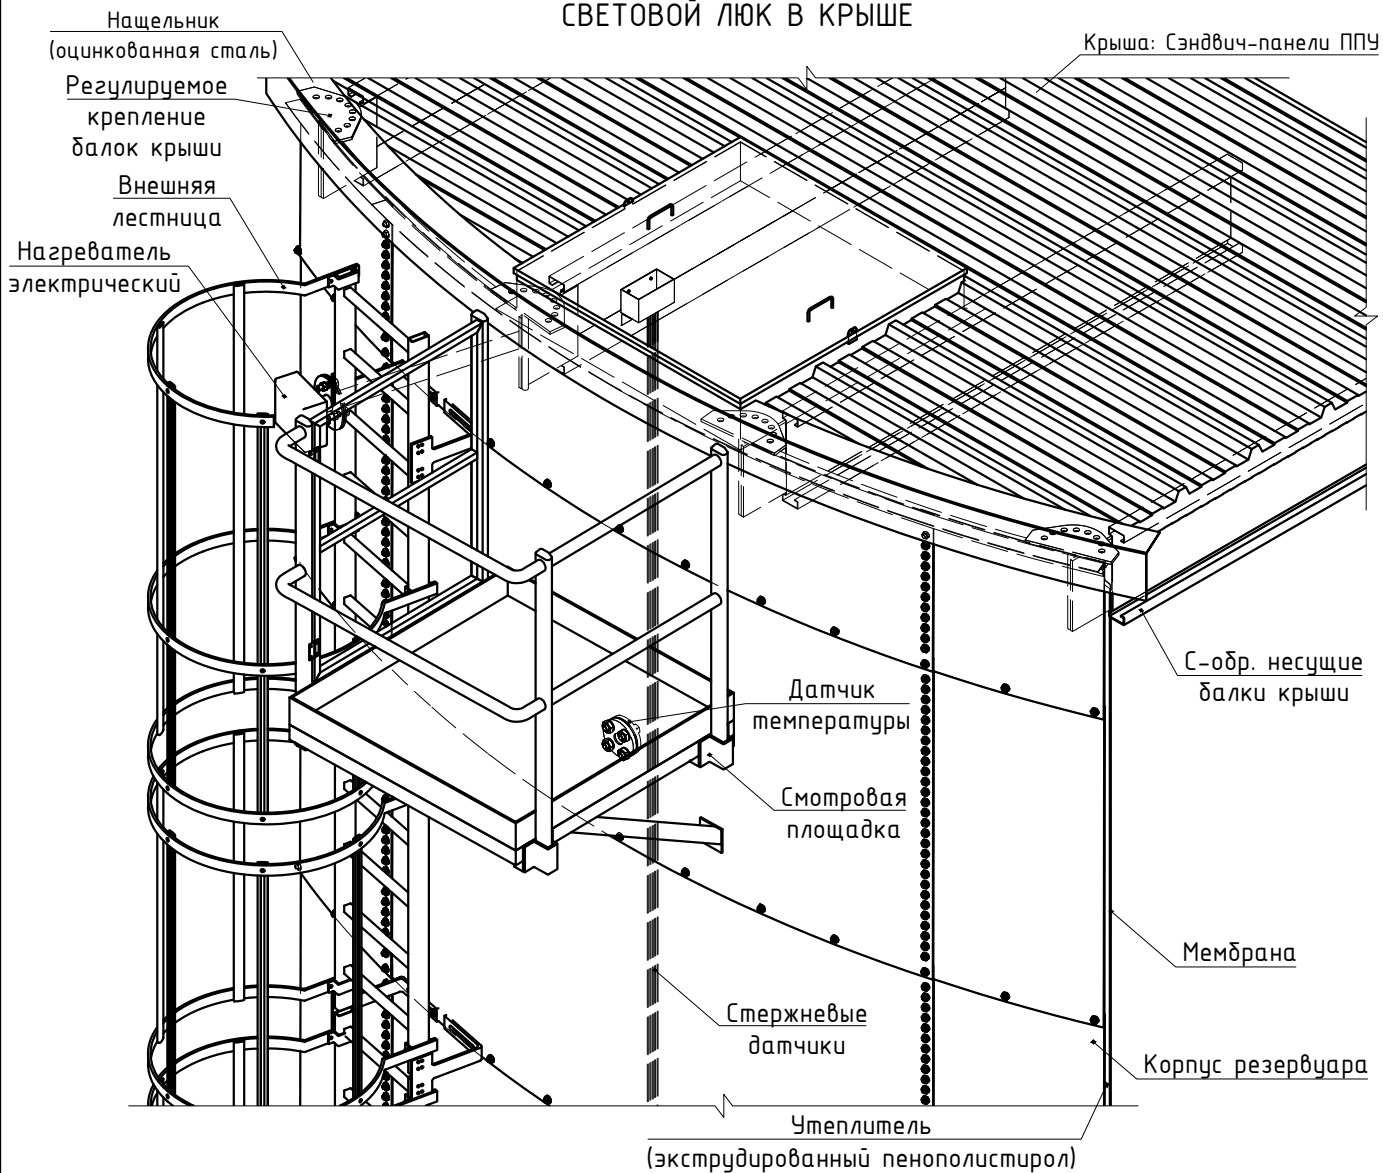

## УКРУПНЕННЫЙ ВИД

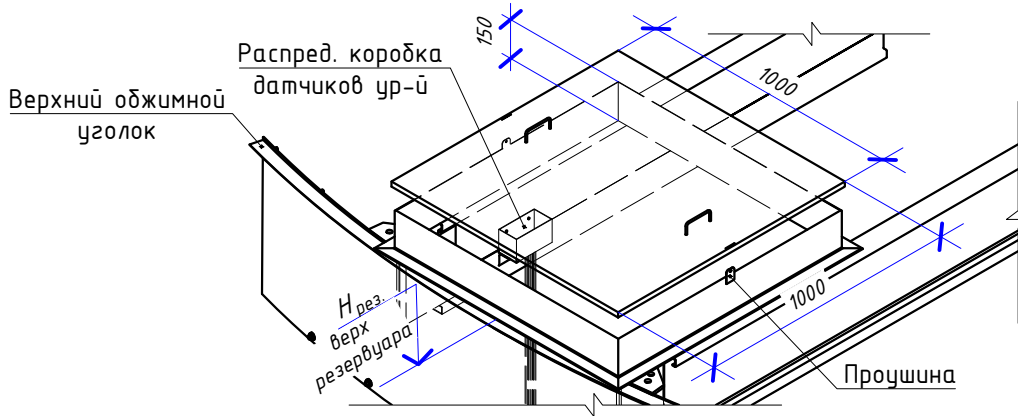

Примечание:

1. За относительную высотную отметку  $\pm 0.000$  принята отметка верха фундаментной плиты.

Согласовано

Взам. инв. №

Подпись и дата

Инв. № подл.

Изм.	Кол.уч.	Лист	№ док.	Подп.	Дата
Разработал	Чижик				

Резервуары стальные, сборно-разборные

Стадия	Лист	Листов

Световой люк в крыше

